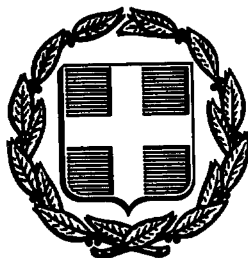


ΕΦΗΜΕΡΙΣ ΤΗΣ ΚΥΒΕΡΝΗΣΕΩΣ
ΤΗΣ ΕΛΛΗΝΙΚΗΣ ΔΗΜΟΚΡΑΤΙΑΣ

ΑΘΗΝΑ 24 ΜΑΡΤΙΟΥ 1992	ΤΕΥΧΟΣ ΤΕΤΑΡΤΟ	ΑΡΙΘΜΟΣ ΦΥΛΛΟΥ 284

ΠΕΡΙΕΧΟΜΕΝΑ

ΠΟΛΕΟΔΟΜΙΑ

ΔΙΑΤΑΓΜΑΤΑ

ΑΠΟΦΑΣΕΙΣ

ΠΟΛΕΟΔΟΜΙΑ

ΔΙΑΤΑΓΜΑΤΑ

(1)

Έγκριση μεταφοράς συντελεστή δόμησης ρυμοτομουμένου ακινήτου που βρίσκεται εντός του ρυμοτομικού σχεδίου Θεσσαλονίκης (Ν. Θεσσαλονίκης)

Ο ΠΡΟΕΔΡΟΣ ΤΗΣ ΕΛΛΗΝΙΚΗΣ ΔΗΜΟΚΡΑΤΙΑΣ

Έχοντας υπόψη:

1. Τις διατάξεις του άρθρου 2 του ν. 880/1979 «Περί καθορισμού ανωτάτου ορίου συντελεστού δομήσεως κ.λπ.» (Α' 58).

2. Τις διατάξεις του π.δ/τος 470/1979 «Περί μετασχηματισμού των συντελεστών δομήσεως εις εμβαδά κατά την εφαρμογή του ν. 880/1979» (Α' 138) όπως τροποποιήθηκε με το από 19.6.1987 π. δ/γμα (Δ' 592).

3. Τις διατάξεις του π.δ/τος 510/1979 «Περί ρυθμίσεως θεμάτων μεταφοράς συντελεστού δομήσεως κατά τον ν. 880/1979» (Α' 154) όπως τροποποιήθηκε με το υπ' αριθ. 367/1987 π.δ/γμα (Α' 163).

4. Τις διατάξεις των άρθρων 2, 3 και 7 του ν. 1032/1980 «Περί συστάσεως Υπουργείου Χωροταξίας Οικισμού και Περιβάλλοντος» (Α' 57).

5. Τις διατάξεις της παρ. 1 (εδ. ιδ) του άρθρου 23 του ν. 1558/1985 «Κυβέρνηση και Κυβερνητικά Όργανα» (Α' 137).

6. Την 2438/8.11.1989 πράξη συναίνεσης ενώπιον της συμβολαιογράφου Θεσσαλονίκης Καλλιόπης Σγούρου – Καβάκη, του Νικολάου Καλλία αποκλειστικού κυρίου του παρακάτω περιγραφομένου ακινήτου.

7. Την 35/22.2.1989 γνωμοδότηση του κεντρικού Συμβουλίου Χωροταξίας Οικισμού και Περιβάλλοντος.

8. Την 27.444/5.3.1991 απόφαση του Υπουργού Περιβάλλοντος Χωροταξίας και Δημοσίων Έργων για προέγκριση της σχετικής τεχνικής μελέτης, με πρόταση του Υπουργού Περιβάλλοντος Χωροταξίας και Δημοσίων Έργων, αποφασίζουμε:

Άρθρο 1.

1. Εγκρίνεται η μεταφορά συντελεστή δόμησης του ρυμοτουμένου με το από 14.8.1961 δ/γμα (Δ' 113) ακινήτου (βαρυνομένου) που βρίσκεται εντός του ρυμοτομικού σχεδίου Θεσσαλονίκης και επί των οδών Θ. Σοφούλη και Γρηγορίου Ε', του οποίου την αποκλειστική κυριότητα έχει ο παραπάνω συναινών στην μεταφορά του συντελεστή δόμησης όπως το βαρυνόμενο ακίνητο φαίνεται με στοιχεία 2, 45, 44α, 15,2 στο σχετικό πρωτότυπο διάγραμμα σε κλίμακα 1:200 που θεωρήθηκε από τον Προϊστάμενο της Διεύθυνσης Τοπογραφικών Εφαρμογών με την 90605/1991 πράξη του και που αντίτυπό του σε φωτοσμίκρυνση δημοσιεύεται με το παρόν διάταγμα.

2. Τα ειδικώτερα στοιχεία του βαρυνομένου ακινήτου και της μεταφοράς συντελεστή δόμησης είναι τα εξής:

α. Εμβαδόν ρυμοτομουμένου ακινήτου για το οποίο υφίσταται δικαίωμα μεταφοράς συντελεστή δόμησης: 166,40 τ.μ.

β. Ποσοστό κάλυψης: 70%.

γ. Συντελεστής δόμησης της περιοχής βάσει του οποίου πραγματοποιείται η μεταφορά: 2,4.

δ. Δομήσιμη επιφάνεια που αντιστοιχεί σ' αυτό: 166,40×2,4=399,36 τ.μ.

ε. Μεταφερόμενες δομήσιμες επιφάνειες: 399,36 τ.μ. (116,48 τ.μ. από ισόγειο και 282,88 τ.μ. από ορόφους).

Άρθρο 2.

Εγκρίνεται η χορήγηση τίτλου μεταφοράς συντελεστή δόμησης στο όνομα Νικολάου Καλλία για εμβαδόν 399,36 τ.μ. (116,48 τ.μ. από ισόγειο και 282,88 τ.μ. από ορόφους).

Άρθρο 3.

Η ισχύς του παρόντος διατάγματος αρχίζει από την δημοσίευσή του στην Εφημερίδα της Κυβερνήσεως.

Στον Υπουργό Περιβάλλοντος Χωροταξίας και Δημοσίων Έργων αναθέτουμε τη δημοσίευση και εκτέλεση του παρόντος διατάγματος.

Μαρμαράς Χαλκιδικής, 23 Δεκεμβρίου 1991

Ο ΠΡΟΕΔΡΟΣ ΤΗΣ ΔΗΜΟΚΡΑΤΙΑΣ
ΚΩΝΣΤΑΝΤΙΝΟΣ Γ. ΚΑΡΑΜΑΝΛΗΣ


Ο ΥΠΟΥΡΓΟΣ
ΠΕΡΙΒΑΛΛΟΝΤΟΣ ΧΩΡΟΤΑΞΙΑΣ
ΚΑΙ ΔΗΜΟΣΙΩΝ ΕΡΓΩΝ
ΑΧΙΛΛΕΑΣ ΚΑΡΑΜΑΝΛΗΣ


ΟΔΟΣ ΠΑΤΡΙΑΡΧΟΥ ΙΡΑΚΛΕΙΜ

ΑΡΙΘΜΟΣ ΠΡΑΣΙΟΥ 3011

ΚΛΙΜΑΞ 1:200

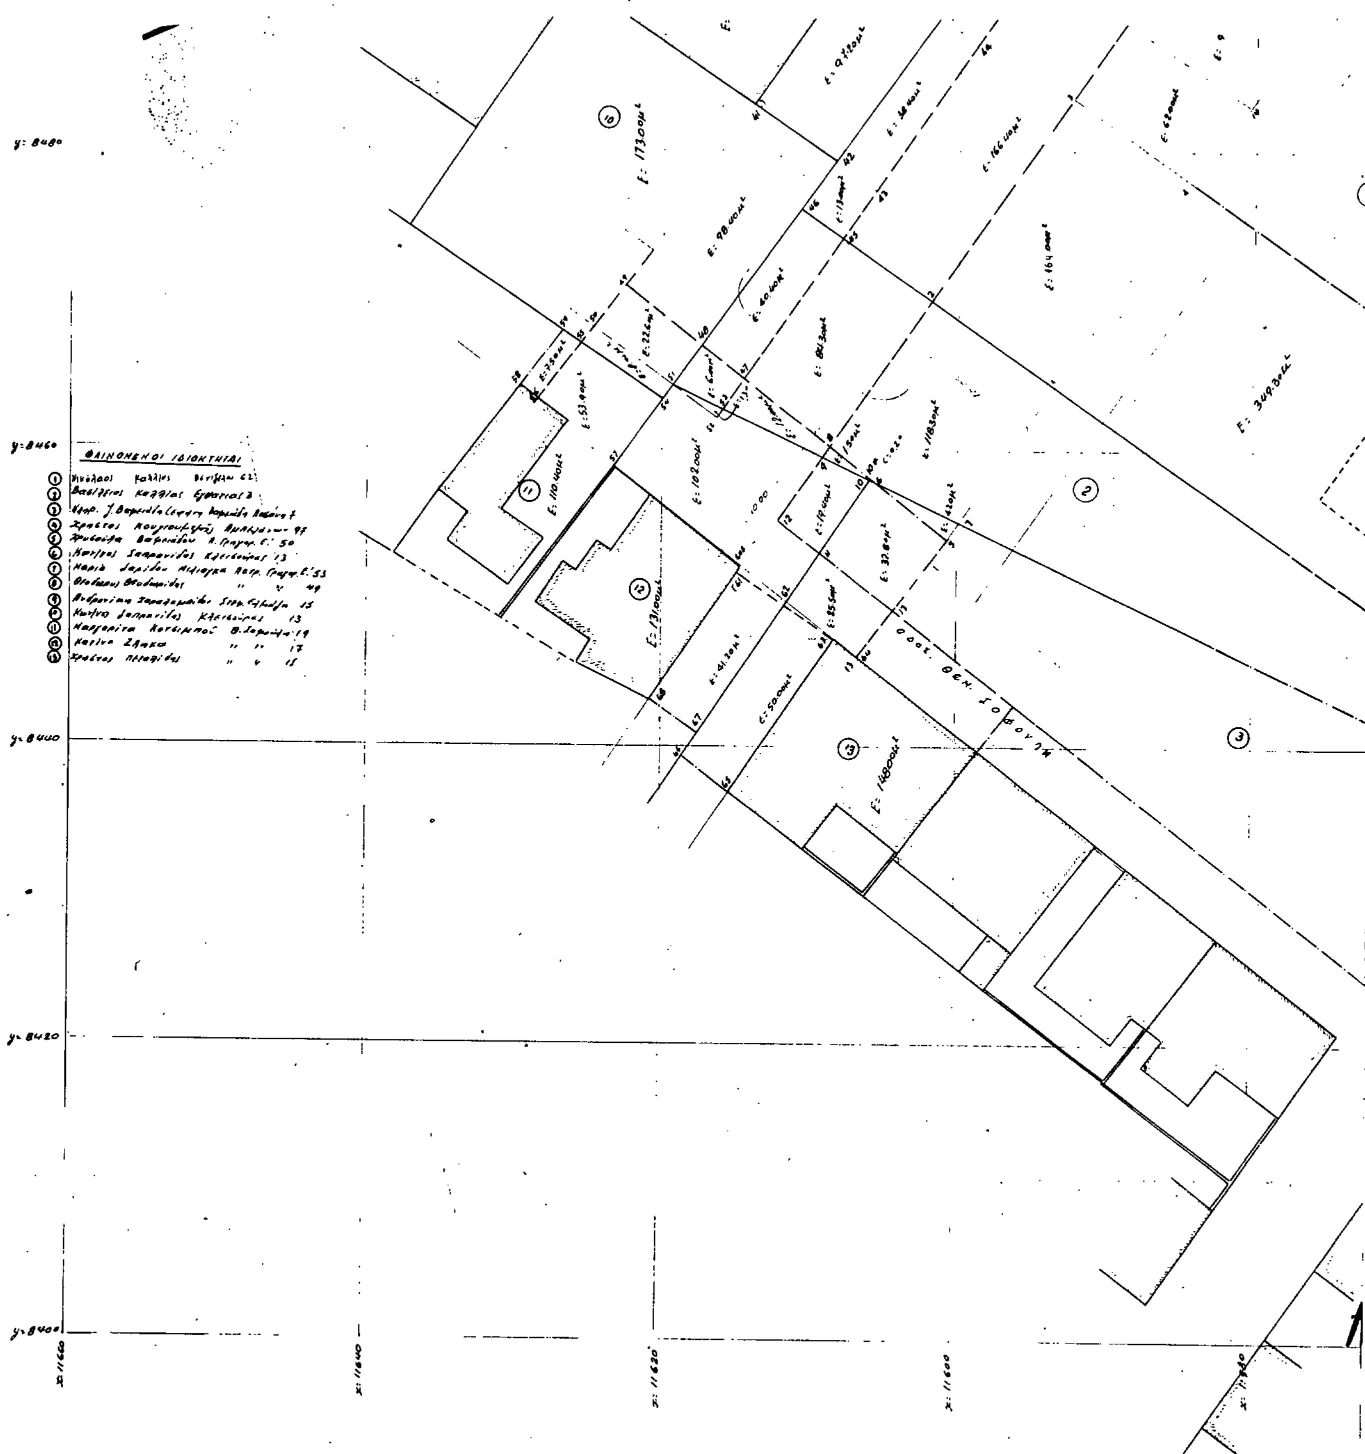


y: 8480
y: 8460
ΦΑΙΝΟΜΕΝΟΙ ΙΔΙΟΚΤΗΤΑΙ
y: 8440
y: 8420
y: 8400
x: 11660
x: 11640
x: 11620
x: 11600
ΟΔΟΣ ΘΕΜ. ΣΟΦΟΥΛΗ


ΓΡΗΓΟΡΙΟΥ Ε'
ΟΔΟΣ ΚΥΠΡΟΥ
Γ 90605/91
"Έγκριση μεταφοράς συντελεστή δόμησης ρυμοτομούμενου ακινήτου που βρίσκεται εντός του ρυμοτομικού σχεδίου Θεσσαλονίκης (Ν. Θεσσαλονίκης)".
27 Σεπτεμβρίου 1991
Διευθυντής
Γερ. Αποστολάτος
x: 11560
x: 11540
x: 11520
x: 11500
x: 11480

ΑΠΟΦΑΣΕΙΣ

Αριθ. ΔΠ/ΠΜ/11427/500/91 (2)

Έγκριση μελέτης πολεοδόμησης και επέκτασης ρυμοτομικού σχεδίου Σουρωτής Ν. Θεσσαλονίκης.

Ο ΝΟΜΑΡΧΗΣ ΘΕΣΣΑΛΟΝΙΚΗΣ

Έχοντας υπόψη:

1. Το Ν.Δ/γμα 17.7.1923 «περί σχεδίων πόλεων, όπως μεταγενέστερα τροποποιήθηκε και συμπληρώθηκε και ιδίως το Κεφάλαιο Α.
2. Τον Α.Ν 314/68 (ΦΕΚ 47Α) όπως τροποποιήθηκε και συμπληρώθηκε με το Ν.Δ. 1018/71 (ΦΕΚ 220Α/71) και με τον Ν. 1577/85 (ΦΕΚ 210Α).
3. Το Ν. 1337/85 (ΦΕΚ 33Α) «Επέκταση πολεοδομικών σχεδίων κ.λπ».
4. Το Π.Δ/γμα 20/30.8.85 (ΦΕΚ 414 Δ) Πολεοδόμηση και επέκταση οικισμών μέχρι 2000 κατοίκους.
5. Το Π.Δ/γμα 24.4/3.5.85 (ΦΕΚ 181Δ) περί τρόπου καθορισμού ορίων οικισμών της χώρας μέχρι 2000 κατοίκους.
6. Τον Ν. 1577/85 περί ΓΟΚ (ΦΕΚ 210Α)
7. Το εγκεκριμένο σχέδιο του οικισμού Σουρωτής (εγκεκριμένη διανομή Υπ. Γεωργίας έτους 1960).
8. Την υπ' αριθ. 4400/15.8.86 απόφαση Νομάρχη Θεσ/νίκης «περί καθορισμού ορίων κ.λπ. Σουρωτής» όπως τροποποιήθηκε με την υπ' αρ. 3910/25.9.87 ομοία απόφαση Νομάρχη.
9. Τις υπ' αρ. 10/19.4.90 και 14/9.3.91 αποφάσεις Κοινοτικού Συμβουλίου Σουρωτής. Τις υπ' αρ. 621/13.6.89, 1030/17.10.89, 816/17.7.90 και 279/12.4.91 πράξεις του Συμβουλίου ΧΟΠ Ν. Θεσ/νίκης, αποφασίζουμε:

Εγκρίνονται η μελέτη πολεοδόμησης και επέκτασης όπως και οι αναγκαίες τροποποιήσεις στη ζώνη επαφής με το ισχύον σχέδιο οικισμού Σουρωτής Ν. Θεσ/νίκης όπως φαίνεται στα δέκα (10) τοπογραφικά διαγράμματα σε κλίμακα 1:1000 που θεωρήθηκαν από την Διευθύντρια Πολεοδομίας Θεσ/νίκης και συνοδεύουν την απόφαση αυτή και ειδικότερα.

Άρθρο 1.

Εγκρίνεται η τροποποίηση του υπάρχοντος εγκεκριμένου ρυμοτομικού σχεδίου για τη ομαλή προσαρμογή του πολεοδομικού ιστού και ειδικώτερα: α) στην ένταξη του Ο.Τ 1 σε ταυτάριθμο Ο.Τ της επέκτασης με ταυτόχρονη επιβολή προκηπίου πλάτους 4μ και μικρής απότμησης β) στο Ο.Τ 2 επιβολή απότμησης γ) στο Ο.Τ 5 διαπλάτυνση οδού και επιβολή απότμησης δ) στο Ο.Τ 7 επιβολή απότμησης ε) στο Ο.Τ 20 αναμόρφωση σχήματος στ) ένταξη του ΟΤ 24 σε ταυτάριθμο Ο.Τ της επέκτασης με ταυτόχρονη διαπλάτυνση οδών και επιβολής προκηπίων πλάτους 4 και 5 μ. ζ) ένταξη του Ο.Τ 27 σε ταυτάριθμο Ο.Τ της επέκτασης με ταυτόχρονη διαπλάτυνση οδών και επιβολής προκηπίου πλάτους 4μ η) κατάργηση της εξωτερικής οριογραμμής του περιμετρικού δρόμου ανατολικά και νότια των Ο.Τ 4, 5, 10, 18, 19 και 23.

Άρθρο 2.

Εγκρίνεται ρυμοτομικό σχέδιο μέσα στην οριοθετημένη περιοχή του Οικισμού την καθορισθείσα με την αρ. 4400/15.8.1986 απόφασή μας (ΦΕΚ 1012Δ/22.10.85) και πέραν αυτής, σύμφωνα με το άρθρο 2 του Π.Δ. της 20/30.8.1985 (ΦΕΚ 414), με τον καθορισμό οικοδομησίων χώρων, οδών, πεζοδρόμων, κοινοχρήστων χώρων, πλατειών, χώρων πρασίνου, στάθμευσης, Δημοτικού Σχολείου, παιδικού Σταθμού, και Αθλητικών Εγκαταστάσεων όπως αυτά φαίνονται στα συνοδεύοντα την απόφαση αυτή (10) τοπογραφικά διαγράμματα, τα θεωρημένα από την Δ/ντρια της Δ/νσης Πολεοδομίας Θεσ/νίκης, και υπογραφέντα από τον Νομάρχη Θεσ/νίκης.

Άρθρο 3.

Εγκρίνεται όπως διατυπώνεται στα επόμενα άρθρα ο πολεοδομικός κανονισμός του οικισμού Σουρωτής του οποίου το ρυμοτομικό σχέδιο εγκρίνεται με τα άρθρα 1 και 2 του παρόντος όπως και του ήδη εγκεκριμένου σχεδίου ως εξής:

Άρθρο 4.

Στην πρόσοψη των οικοπέδων επιβάλλονται προκήπια πλάτους τριών (3.000) μέτρων, τεσσάρων (4,00) μέτρων πέντε (5.00) μέτρων και οκτώ (8,00) μέτρων όπως φαίνονται στα τοπογραφικά διαγράμματα της πολεοδομικής μελέτης.

Άρθρο 5.

Τα ελάχιστα όρια εμβαδού και διαστάσεων καθώς και οι όροι και περιορισμοί δόμησης των οικοπέδων ορίζονται όπως παρακάτω:

Α. Τμήμα εγκεκριμένου σχεδίου (διανομής Υπ. Γεωργίας)

1. Αρτιότητα

Ελάχιστο πρόσωπο δέκα (10.00) μέτρα

Ελάχιστο εμβαδόν τετρακόσια (400,00) τετρ. μέτρα

Κατά παρέκκλιση τα οικόπεδα θεωρούνται άρτια και οικοδομήσιμα με όποιο πρόσωπο και εμβαδόν είχαν κατά την ημέρα δημοσίευσης του από 24.4.85 Π.Δ/τος (ΦΕΚ 181Δ/3.5.85).

2. Κατά τα λοιπά ισχύει η υπ' αρ. 4400/15.8.86 απόφαση Νομάρχη Θεσσαλονίκης «περί καθορισμού ορίων κ.λπ. Σουρωτής» όπως τροποποιήθηκε με την υπ' αριθ. 3910/15.9.87 όμοια απόφαση Νομάρχη.

Β. Τμήμα επέκτασης

1. Αρτιότητα

Ελάχιστο πρόσωπο δεκαπέντε (15.00) μέτρα

Ελάχιστο εμβαδόν πενταχόσια (500.00) τετρ. μέτρα.

Κατά παρέκκλιση τα οικόπεδα που βρίσκονται εντός του εγκεκριμένου, με την υπ' αρ. 4400/15.8.86 απόφαση Νομάρχη, ορίου του οικισμού θεωρούνται άρτια και οικοδομήσιμα με όποιο πρόσωπο και εμβαδόν είχαν κατά την ημέρα δημοσίευσης του από 24.4.85 Π.Δ/τος (ΦΕΚ 181Δ/3.5.85).

2. Λοιποί όροι δόμησης

Μέγιστο ποσοστό κάλυψης των οικοπέδων σαράντα τοις εκατό (40%) της επιφανείας τους.

Ο συντελεστής δόμησης ορίζεται σε 0,5

3. Κατά τα λοιπά ισχύει η υπ' αρ. 4400/15.8.85 απόφαση Νομάρχη Θεσ/νίκης «περί καθορισμού ορίων κ.λπ Σουρωτής» όπως τροποποιήθηκε με την υπ' αριθ. 3910/25.9.87 όμοια απόφαση Νομάρχη.

Άρθρο 6.

1. Η παρούσα απόφαση μαζί με τα συνοδεύοντα 10 τοπογραφικά διαγράμματα να δημοσιευθούν στην Εφημερίδα της Κυβερνήσεως.

2. Η ισχύς της απόφασης αυτής αρχίζει από την δημοσίευση της στην Εφημερίδα της Κυβερνήσεως.


Θεσσαλονίκη, 10 Ιανουαρίου 1992

Ο Νομάρχης
ΕΥΓΕΝ. ΧΑΪΤΙΔΗΣ

ΚΤΗΜΑΤΟΛΟΓΙΚΟ ΔΙΑΓΡΑΜΜΑ

ΥΠ.ΠΕ.ΧΩ.Δ.Ε

ΝΟΜΑΡΧΙΑ ΘΕΣΣΑΛΟΝΙΚΗΣ
ΔΙΕΥΘΥΝΣΗ ΠΟΛΕΟΔΟΜΙΑΣ

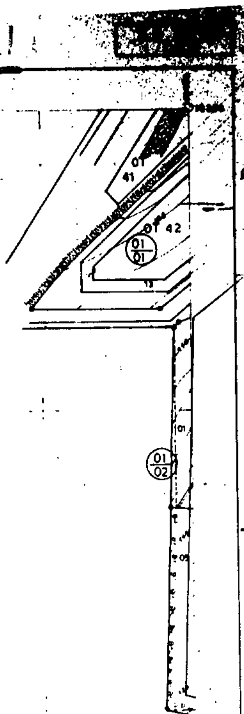

ΥΠΟΜΝΗΜΑ

ρυμοτομική γραμμή (πράσινη)
οικοδομική γραμμή (κόκκινη)
καταργούμενη ρυμοτ/οικοδ.γραμμή

ΟΡΟΙ ΔΟΜΗΣΗΣ	ΤΟΜΕΑΣ (εγκεκριμένη διανομή Υπ Γεωργ)	ΤΟΜΕΑΣ (επέκταση)
ΑΡΤΙΟΤΗΤΑ	400 μ² εμβαδόν 10 μ πρόσωπο, παρέκκλιση ως έχουν 3.5.85	500 μ² εμβαδόν 15 μ πρόσωπο, παρέκκλιση για τα εντός ορίου ως έχουν 3.5.85
ΣΥΝΤΕΛΕΣΤΗΣ ΔΟΜΗΣΗΣ	3910/25.9.87 απόφαση Νομάρχη	0,5
ΠΟΣΟΣΤΟ ΚΑΛΥΨΗΣ	70 %	40 %
ΥΨΟΣ	7,5 μ. + 2,0 μ στέγη κατά τα λοιπά 3910/25.9.87 αποφ Νομάρχη	
ΕΙΔΙΚΟΙ ΟΡΟΙ	3910/25.9.87 αποφ Νομάρχη	

... την από 17-7-90 ... προς Σχεπ

Η Μελετήτρια

Η Προϊσταμένη ΤΠΜ

ΘΕΑΝΩ ΓΕΡΟΝΤΑΣ
αρχ/κ ΑΒ

...816.
ΓΝΩΜΟΔΟΤΗΣΗ
12/7/90

ΠΟΛΕΟΔΟΜΙΚΗ ΜΕΛΕΤΗ - ΕΠΕΚΤΑΣΗ
ΚΟΙΝΟΤΗΤΑ ΣΟΥΡΩΤΗΣ ν. Θεσσαλονίκης

ΣΥΜΒΟΥΛΙΟ ΧΩΡΟΤΑΞΙΑΣ ΟΙΚΙΣΜΟΥ ΚΑΙ ΠΕΡΙΒΑΛΛΟΝΤΟΣ ΝΟΜΟΥ ΘΕΣΣΑΛΟΝΙΚΗΣ
Συνεδρία ...... Πράξη ......
ΓΝΩΜΟΔΟΤΗΣΗ
Ομόφωνη - σύμφωνη με την εισήγηση

Θεσ/νίκη 1991
Ο ΠΡΟΕΔΡΟΣ
ΤΑ ΜΕΛΗ

00.17	01.17	02.17	03.17	04.17
00.16	01.16	02.16	03.16	04.16

Ακριβές φωτοαντίγραφο από πρωτότυπο ή ... αντίγραφο που βρίσκεται στο αρχείο της Υπηρεσίας.
Θεσ/νίκη 12-2-92

ΔΗΜΟΠΟΥΛΟΥ
ΠΕ/Μ Α'Β.

ΜΕΛΕΤΗΤΕΣ

Διεύθυνση πολεοδομίας Θεσσαλονίκης

ΜΕΛΕΤΗΤΡΙΑ ΠΟΛΕΟΔΟΜΙΑΣ

Μ. Μάσι
αρχ/κ ΑΒ

ΠΟΛΕΟΔΟΜΙΚΗ ΟΡΓΑΝΩΣΗ - ΛΕΙΤΟΥΡΓΙΕΣ

B.2.2. ΡΥΜΟΤΟΜΙΚΟ ΣΧΕΔΙΟ

ΣΟΥΡΩΤΗ

οκτώβριος ... ΝΟΜΟΣ ΘΕΣΣΑΛΟΝΙΚΗΣ

Ο ΣΥΝΤΑΞΑΣ | ΕΛΕΧΘΗΚΕ ΘΕΣΣΑΛΟΝΙΚΗ
Ο ΕΠΙΒΛΕΠΩΝ ΘΕΣΣΑΛΟΝΙΚΗ
Ο ΠΡΟΙΣΤΑΜΕΝΟΣ

717800
146450

ΚΛΙΜΑΚΑ 1:1000

0017	0117	0217	0317	0417
0016	0116	0216	0316	0416

ΝΟΜΟΣ	08	ΘΕΣΣΑΛΟΝΙΚΗΣ	
ΚΟΙΝΟΤΗΤΑ	111	ΣΟΥΡΩΤΗΣ	
Μέθοδος σύνταξης		Τοπογραφικά στοιχεία / Κτηματολογικά στοιχεία	Επίγεια
Χρόνος σύνταξης		ΔΕΚΕΜΒΡΗΣ '86	


ΔΙΕΥΘΥΝΣΗ ΠΟΛΕΟΔΟΜΙΑΣ
ΤΟΠΟΓΡΑΦΙΚΟ ΚΤΗΜΑΤΟΛΟΓΙΚΟ ΔΙΑΓΡΑΜΜΑ
ΟΤ 27
ΟΤ 29
ΟΤ 29
ΟΤ 31
ΟΤ 32
ΟΤ 33
ΟΤ 34
ΟΤ 35
ΟΤ 36
ΟΤ 37
ΟΤ 38
ΟΤ 39
ΟΤ 40
ΟΤ 41
ΟΤ 6
ΟΤ 11
πεζοδρομος
χώρος πρασίνου
ΚΧ
Ο ΣΥΝΤΑΞΑΣ
ΕΛΕΧΘΗΚΕ
ΘΕΣΣΑΛΟΝΙΚΗ
Ο ΕΠΙΒΛΕΠΩΝ
ΘΕΣΣΑΛΟΝΙΚΗ
Ο ΠΡΟΙΣΤΑΜΕΝΟΣ
ΚΛΙΜΑΚΑ 1:1000

Υ.ΠΕ.ΧΩ.Δ.Ε.

ΥΠΟΜΝΗΜΑ

ρυμοτομική γραμμή (πράσινη)
οικοδομική γραμμή (κόκκινη)
καταργούμενη ρυμοτ/οικοδ. γραμμή

ΟΡΟΙ ΔΟΜΗΣΗΣ	ΤΟΜΕΑΣ (εγκεκριμένη διανομή Υπ. Γεωργ.)	ΤΟΜΕΑΣ (επέκταση)
ΑΡΤΙΟΤΗΤΑ	400 μ² εμβαδόν 10 μ. πρόσωπο, παρέκκλιση ως έχουν 3.5.85	500 μ² εμβαδόν 15 μ. πρόσωπο, παρέκκλιση για τα εντός ορίων ως έχουν 3.5.85
ΣΥΝΤΕΛΕΣΤΗΣ ΔΟΜΗΣΗΣ	3910/25.5.87 απόφαση Νομάρχη	0,5
ΠΟΣΟΣΤΟ ΚΑΛΥΨΗΣ	70 %	[illegible]0 %
ΥΨΟΣ	7,5 μ.+2,0 μ. στέγη κατά τα [illegible] 3910/25.5.87 απόφ. Νομάρχη	
ΕΙΔΙΚΟΙ ΟΡΟΙ	3910/25.5.87 απόφ. Νομ[illegible]	


Συνοδεύει την από 17-7-90 εισήγηση προς ΣΧΟΠ

Η Μελετήσασα

Η Προϊσταμένη ΤΠΜ

263 316

17/7/90

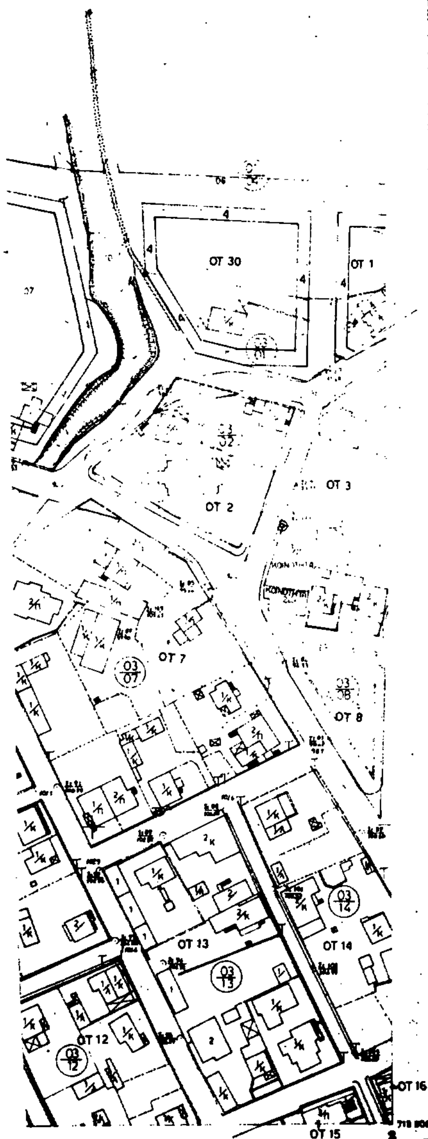

ΠΟΛΕΟΔΟΜΙΚΗ ΜΕΛΕΤΗ - ΕΠΕΚΤΑΣΗ

ΚΟΙΝΟΤΗΤΑ ΣΟΥΡΩΤΗΣ ν. Θεσσαλονίκης

ΜΕΛΕΤΗΤΕΣ

διεύθυνση πολεοδομίας Θεσσαλονίκης
τμήμα πολεοδομικών μελετών

ΠΟΛΕΟΔΟΜΙΑΣ
Πολ. σχ. Μελετών

Πολεοδόμησης επέκτασης ρυμοτομικού σχεδίου Σουρωτής Ν. Θεσ/νίκης

10-1-1991

Μ. Μπαρή
αρχ. μηχ. Α΄Β

Νομάρχης

ΔΗΜΟΠΟΥΛΟΥ

... ΟΡΓΑΝΩΣΗ - ΛΕΙΤΟΥΡΓΙΕΣ

B.2.2. ΡΥΜΟΤΟΜΙΚΟ ΣΧΕΔΙΟ

ΚΛΙΜΑΞ 1:1.000

ΣΟΥΡΩΤΗ

ΘΕΣΣΑΛΟΝΙΚΗΣ

ΝΟΜΟΣ	08	ΘΕΣΣΑΛΟΝΙΚΗΣ	
ΚΟΙΝΟΤΗΤΑ	111	ΣΟΥΡΩΤΗΣ	
Μεθοδος συνταξης		Τοπογραφικα στοιχεια	[illegible]
		Κτηματολογικα στοιχεια	[illegible]
Χρονος συνταξης		ΔΕΚΕΜ[illegible]	


ΔΙΕΥΘΥΝΣΗ ΠΟΛΕΟΔΟΜΙΑΣ
ΤΟΠΟΓΡΑΦΙΚΟ ΚΤΗΜΑΤΟΛΟΓΙΚΟ ΔΙΑΓΡΑΜΜΑ
ΟΤ 1
ΟΤ 25
ΟΤ 4
ΟΤ 3
ΟΤ 26
ΟΤ 88
ΟΤ 93 ΚΧ
ΟΤ 87
ΟΤ 89
πεζοδρομος
πρασινο
ΟΤ 32
ΟΤ 5
ΟΤ 85
ΟΤ 86
ΟΤ 9
ΟΤ 10
ΟΤ 84
ΟΤ 83
ΟΤ 17
ΟΤ 18
ΟΤ 14
ΟΤ 90
ΟΤ 16
ΟΤ 19
Ο ΣΥΝΤΑΞΑΣ
ΕΛΕΧΘΗΚΕ
ΘΕΣΣΑΛΟΝΙΚΗ
Ο ΕΠΙΒΛΕΠΩΝ
ΘΕΣΣΑΛΟΝΙΚΗ
Ο ΠΡΟΪΣΤΑΜΕΝΟΣ
ΚΛΙΜΑΚΑ 1:1000

ΥΠ.ΠΕ.ΧΩ.Δ.Ε.

ΥΠΟΜΝΗΜΑ

——— ρυμοτομική γραμμή (πράσινη)
——— οικοδομική γραμμή (κόκκινη)
- - - - - - - καταργούμενη ρυμοτ/οικοδ.γραμμή

ΟΡΟΙ ΔΟΜΗΣΗΣ	ΤΟΜΕΑΣ (εγκεκριμένη διανομή Υπ Γεωργ.)	ΤΟΜΕΑΣ (επέκταση)
ΑΡΤΙΟΤΗΤΑ	400 μ² εμβαδόν 10 μ πρόσωπο παρεκκλιση ως έχουν 3.5.85	500 μ² εμβαδόν 15 μ πρόσωπο παρεκκλιση για τα εντός ορίου ως έχουν 3.5.85
ΣΥΝΤΕΛΕΣΤΗΣ ΔΟΜΗΣΗΣ	3910/25.9.87 απόφαση Νομάρχη	0,5
ΠΟΣΟΣΤΟ ΚΑΛΥΨΗΣ	70 %	40 %
ΥΨΟΣ	7,5 μ + 2,0 μ στέγη κάλυμμα λοιπά 3910 / 25.9.87 αποφ Νομάρχη	
ΕΙΔΙΚΟΙ ΟΡΟΙ	3910 / 25.9.87 αποφ Νομάρχη	

Ζωνοθέτηση από 14.7.90 εκτίμηση προ Σχεδ

Η μελετήτρια — Η προϊσταμένη ΤΠΜ

ΓΕΩΡΓΙΑΔΟΥ αρχ με Α'Β

12/2/90

ΟΤ 94 — ΟΤ 100 — πράσινο ΟΤ 95 — ΟΤ 96 — ΟΤ 99 — ΟΤ 91 — ΟΤ 97 πράσινο — ΟΤ 98 — ΟΤ 107 — ΟΤ 108

ΠΟΛΕΟΔΟΜΙΚΗ ΜΕΛΕΤΗ - ΕΠΕΚΤΑΣΗ

κοινότητα **ΣΟΥΡΩΤΗΣ** ν. Θεσσαλονίκης

279

Θεσ/νίκη 12 Απριλίου 91

πινακίδων

00.17	01.17	02.17	03.17	04.17
00.16	01.16	02.16	03.16	04.16

ΜΕΛΕΤΗΤΕΣ

διεύθυνση πολεοδομίας θεσσαλονίκης
τμήμα πολεοδομικών μελετών

ΠΟΛΕΟΔΟΜΙΑΣ
Πολεοδ. μελετών

Νομάρχη

Ακριβές φωτοαντίγραφο από το πρωτότυπο ... βρίσκεται στο αρχείο

19.2.92

ΔΗΜΟΠΟΥΛΟΥ ... με Α'Β.

Μ. Μπαρλ. αρχ με Α'Β

ΠΟΛΕΟΔΟΜΙΚΗ ΟΡΓΑΝΩΣΗ - ΛΕΙΤΟΥΡΓΙΕΣ

Β.2.2. ΡΥΜΟΤΟΜΙΚΟ ΣΧΕΔΙΟ

ΚΛΙΜΑΞ 1:1000 — ΣΟΥΡΩΤΗ — ΝΟΜΟΣ ΘΕΣΣΑΛΟΝΙΚΗΣ

ΝΟΜΟΣ	08	ΘΕΣΣΑΛΟΝΙΚΗΣ	
ΚΟΙΝΟΤΗΤΑ	111	ΣΟΥΡΩΤΗΣ	
Μέθοδος σύνταξης		Τοπογραφικά στοιχεία / Κτηματολογικά στοιχεία	Επιτόπια
Χρόνος σύνταξης		ΔΕΚΕΜΒΡΙΟΣ '86	

ΚΤΗΜΑΤΟΛΟΓΙΚΟ ΔΙΑΓΡΑΜΜΑ

ΟΤ 135
ΟΤ 100
ΟΤ 101
ΟΤ 134
ΟΤ 133
ΟΤ 99
χωρος πυλωνα ΔΕΗ ΟΤ 102
ΟΤ 132
πεζοδρομος
χωρος πρασινου
ΟΤ 136
ΟΤ 103
ΟΤ 98
πλατεια
ΟΤ 131
ΟΤ 137
ΟΤ 130
πεζοδρομος
ΟΤ 107 χωρος θ. σχολειου
ΟΤ 106 χωρος παιδικου σταθμου
πρασινο ΟΤ 105
ΟΤ 104
ΟΤ 129

Ο ΣΥΝΤΑΞΑΣ

ΕΛΕΧΘΗΚΕ ΘΕΣΣΑΛΟΝΙΚΗ

Ο ΕΠΙΒΛΕΠΩΝ ΘΕΣΣΑΛΟΝΙΚΗ

ΚΛΙΜΑΚΑ 1:1000

0017		0217		0417
0016	0116	0216	0316	0416

ΥΠ.ΠΕ.ΧΩ.Δ.Ε.

ΚΑ 0659
V0117

ΥΠΟΜΝΗΜΑ

——— ρυμοτομική γραμμή (πράσινη)
——— οικοδομική γραμμή (κόκκινη)
- - - - - - - καταργούμενη ρυμοτ/οικοδ.γραμμή

ΟΡΟΙ ΔΟΜΗΣΗΣ	ΤΟΜΕΑΣ (εγκεκριμένη διανομή Υπ Γεωργ.)	ΤΟΜΕΑΣ (επέκταση)
ΑΡΤΙΟΤΗΤΑ	400 μ² εμβαδόν 10 μ πρόσωπο παρέκκλιση ως έχουν 3.5.85	500 μ² εμβαδόν 15 μ πρόσωπο παρέκκλιση για τα εντός ορίου ως έχουν 3.5.85
ΣΥΝΤΕΛΕΣΤΗΣ ΔΟΜΗΣΗΣ	3910/25.9.87 απόφαση Νομάρχη	0,5
ΠΟΣΟΣΤΟ ΚΑΛΥΨΗΣ	70 %	40 %
ΥΨΟΣ	7,5 μ + 2,0 μ. στέγη κατά τα λοιπά 3910 / 25.9.87 απόφ Νομάρχη	
ΕΙΔΙΚΟΙ ΟΡΟΙ	3910 / 25.9.87 απόφ Νομάρχη	

Συνοδεύει την από 17.7.90 εισήγηση προς Σχοπ

Η μελετήσασα — Η Προϊσταμένη Τμ.

Θεανώ Τσεργιάδου
Αρχ. με Α'β

ΓΝΩΜΟΔΟΤΗΣΗ

Θεσ/νίκη 17/7/1990

Ο ΠΡΟΕΔΡΟΣ — ΤΑ ΜΕΛΗ

ΠΟΛΕΟΔΟΜΙΚΗ ΜΕΛΕΤΗ ΕΠΕΚΤΑΣΗ
κοινότητα ΣΟΥΡΩΤΗΣ ν. θεσσαλονίκης

ΟΙΚΙΣΜΟΥ ΚΑΙ ΠΕΡΙΒΑΛΛΟΝΤΟΣ
ΝΟΜΟΥ ΘΕΣΣΑΛΟΝΙΚΗΣ
Συνεδρίαση 15η Πράξη 279
ΓΝΩΜΟΔΟΤΗΣΗ
Σύμφωνη - σύμφωνη με την εισήγηση

Θεσ/νίκη 12 Απριλίου 1991
Ο ΠΡΟΕΔΡΟΣ — ΤΑ ΜΕΛΗ
πινακίδων

00.17	01.17	02.17	03.17	04.17
00.16	01.16	02.16	03.16	04.16

Νομάρχης

Ακριβές φωτοαντίγραφο από το πρωτότυπο ή το ακριβές αντίγραφο που υπάρχει στο αρχείο
12.2.92
ΠΑΠΑΔΟΠΟΥΛΟΥ
ΠΕ7 με Α'β

Χαιρίτου

ΜΕΛΕΤΗΤΕΣ

διεύθυνση πολεοδομίας
ΝΟΜΑΡΧΙΑ ΘΕΣΣΑΛΟΝΙΚΗΣ
ΔΙΕΥΘΥΝΣΗ ΠΟΛΕΟΔΟΜΙΑΣ
ΤΜΗΜΑ ΠΟΛΕΟΔΟΜΙΚΩΝ ΜΕΛΕΤΩΝ
Συνοδεύει την ΔΠ/ΠΥ 11427/300/91 Απ. Νομάρχη Θεσσαλονίκης
....

Θεσσαλονίκη 10.7.10

Ο ΔΙΕΥΘΥΝΤΗΣ

ΠΟΛΕΟΔΟΜΙΚΗ ΟΡΓΑΝΩΣΗ - ΛΕΙΤΟΥΡΓΙΕΣ


B.2.2. ΡΥΜΟΤΟΜΙΚΟ ΣΧΕΔΙΟ

ΚΛΙΜΑΞ 1:1.000 ΣΟΥΡΩΤΗ

Οκτωβρίου '88 ΝΟΜΟΣ ΘΕΣΣΑΛΟΝΙΚΗΣ

ΟΤ 138 — ΟΤ 139 — πεζόδρομος — x.x.

ΝΟΜΟΣ	08	ΘΕΣΣΑΛΟΝΙΚΗΣ
ΚΟΙΝΟΤΗΤΑ	111	ΣΟΥΡΩΤΗΣ
Μέθοδος σύνταξης	Τοπογραφικά στοιχεία / Κτηματολογικά στοιχεία	Επίγεια
Χρόνος σύνταξης	ΔΕΚΕΜΒΡΗΣ '86	

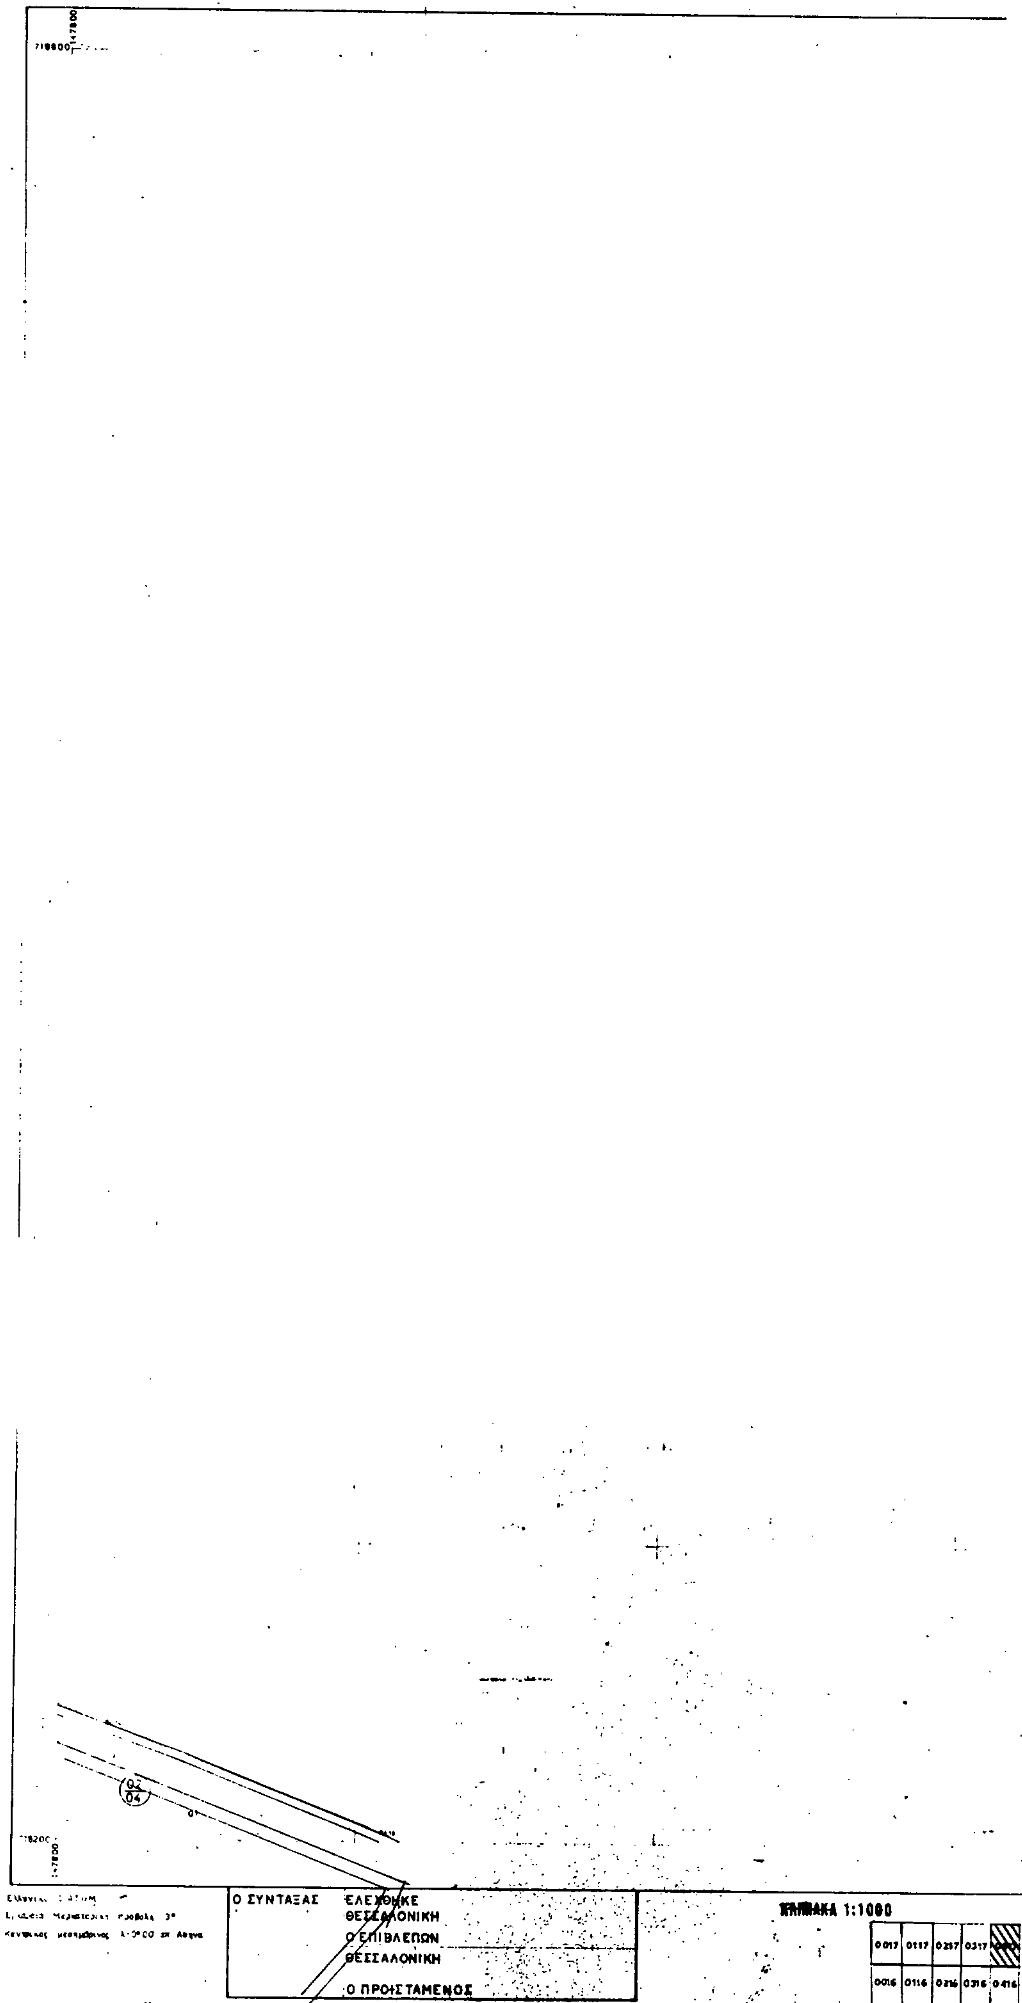

ΝΟΜΑΡΧΙΑ ΘΕΣΣΑΛΟΝΙΚΗΣ
ΔΙΕΥΘΥΝΣΗ ΠΟΛΕΟΔΟΜΙΑΣ
ΚΤΗΜΑΤΟΛΟΓΙΚΟ ΔΙΑΓΡΑΜΜΑ
Ο ΣΥΝΤΑΞΑΣ
ΕΛΕΧΘΗΚΕ
ΘΕΣΣΑΛΟΝΙΚΗ
Ο ΕΠΙΒΛΕΠΩΝ
ΘΕΣΣΑΛΟΝΙΚΗ
Ο ΠΡΟΙΣΤΑΜΕΝΟΣ
ΚΛΙΜΑΚΑ 1:1000

ΚΔ 05.59
1/04.17

ΥΠ.ΠΕ.ΧΩ.Δ.Ε.

ΥΠΟΜΝΗΜΑ

- ρυμοτομική γραμμή (πράσινη)
- οικοδομική γραμμή (κόκκινη)
- καταργούμενη ρυμοτ/οικοδ. γραμμή

ΟΡΟΙ ΔΟΜΗΣΗΣ	ΤΟΜΕΑΣ (εγκεκριμένη διανομή Υπ. Γεωργ.)	ΤΟΜΕΑΣ (επέκταση)
ΑΡΤΙΟΤΗΤΑ	400 μ² εμβαδόν, 10 μ πρόσωπο — παρέκκλιση ως έχουν 3.5.85	500 μ² εμβαδόν, 15 μ πρόσωπο — παρέκκλιση για τα εντός ορίου ως έχουν 3.5.85
ΣΥΝΤΕΛΕΣΤΗΣ ΔΟΜΗΣΗΣ	3910/25.9.87 απόφαση Νομάρχη	0,5
ΠΟΣΟΣΤΟ ΚΑΛΥΨΗΣ	70 %	40 %
ΥΨΟΣ	7,5 μ. + 2,0 μ στέγη κατά τα λοιπά 3910/25.9.87 απόφ. Νομάρχη	
ΕΙΔΙΚΟΙ ΟΡΟΙ	3910/25.9.87 απόφ. Νομάρχη	

Συνοδεύει την από 17.7.90 εισήγηση ... Η μελετήτρια — Η Προϊσταμένη ΤΠΜ

ΣΥΜΒΟΥΛΙΟ ... ΟΙΚΙΣΜΟΥ ΚΑΙ ΠΕΡΙΒΑΛΛΟΝΤΟΣ ΝΟΜΟΥ ΘΕΣΣΑΛΟΝΙΚΗΣ
συνεδρία ... Πράξη 816
ΓΝΩΜΟΔΟΤΗΣΗ
Ομόφωνη - σύμφωνη με την εισήγηση
Θεσ/νίκη 17/2/1990
Ο ΠΡΟΕΔΡΟΣ — ΤΑ ΜΕΛΗ

ΠΟΛΕΟΔΟΜΙΚΗ ΜΕΛΕΤΗ - ΕΠΕΚΤΑΣΗ
ΚΟΙΝΟΤΗΤΑ **ΣΟΥΡΩΤΗΣ** ν. Θεσσαλονίκης

... ΝΟΜΟΥ ΘΕΣΣΑΛΟΝΙΚΗΣ
Συνεδρία 137 Πράξη 279
ΓΝΩΜΟΔΟΤΗΣΗ
Ομόφωνη - σύμφωνη με την εισήγηση
Θεσ/νίκη ... 1991
Ο ΠΡΟΕΔΡΟΣ — ΤΑ ΜΕΛΗ

00.17	01.17	02.17	03.17	04.17
00.16	01.16	02.16	03.16	04.16


ΜΕΛΕΤΗΤΕΣ
ΘΕΣΣΑΛΟΝΙΚΗ ... ΤΜΗΜΑ ΜΕΛΕΤΩΝ
Θεσσαλονίκη ...
Ο ΔΙΕΥΘΥΝΤΗΣ

ΠΟΛΕΟΔΟΜΙΚΗ ΟΡΓΑΝΩΣΗ - ΛΕΙΤΟΥΡΓΙΕΣ

Β.2.2. ΡΥΜΟΤΟΜΙΚΟ ΣΧΕΔΙΟ

ΚΛΙΜΑΞ 1:1.000 — **ΣΟΥΡΩΤΗ**
ΝΟΜΟΣ ΘΕΣΣΑΛΟΝΙΚΗΣ

ΝΟΜΟΣ	08	ΘΕΣΣΑΛΟΝΙΚΗΣ
ΚΟΙΝΟΤΗΤΑ	111	ΣΟΥΡΩΤΗΣ
Μέθοδος σύνταξης		Τοπογραφικά στοιχεία / Κτηματολογικά στοιχεία: Επίγεια
Χρόνος σύνταξης		ΔΕΚΕΜΒΡΗΣ '86

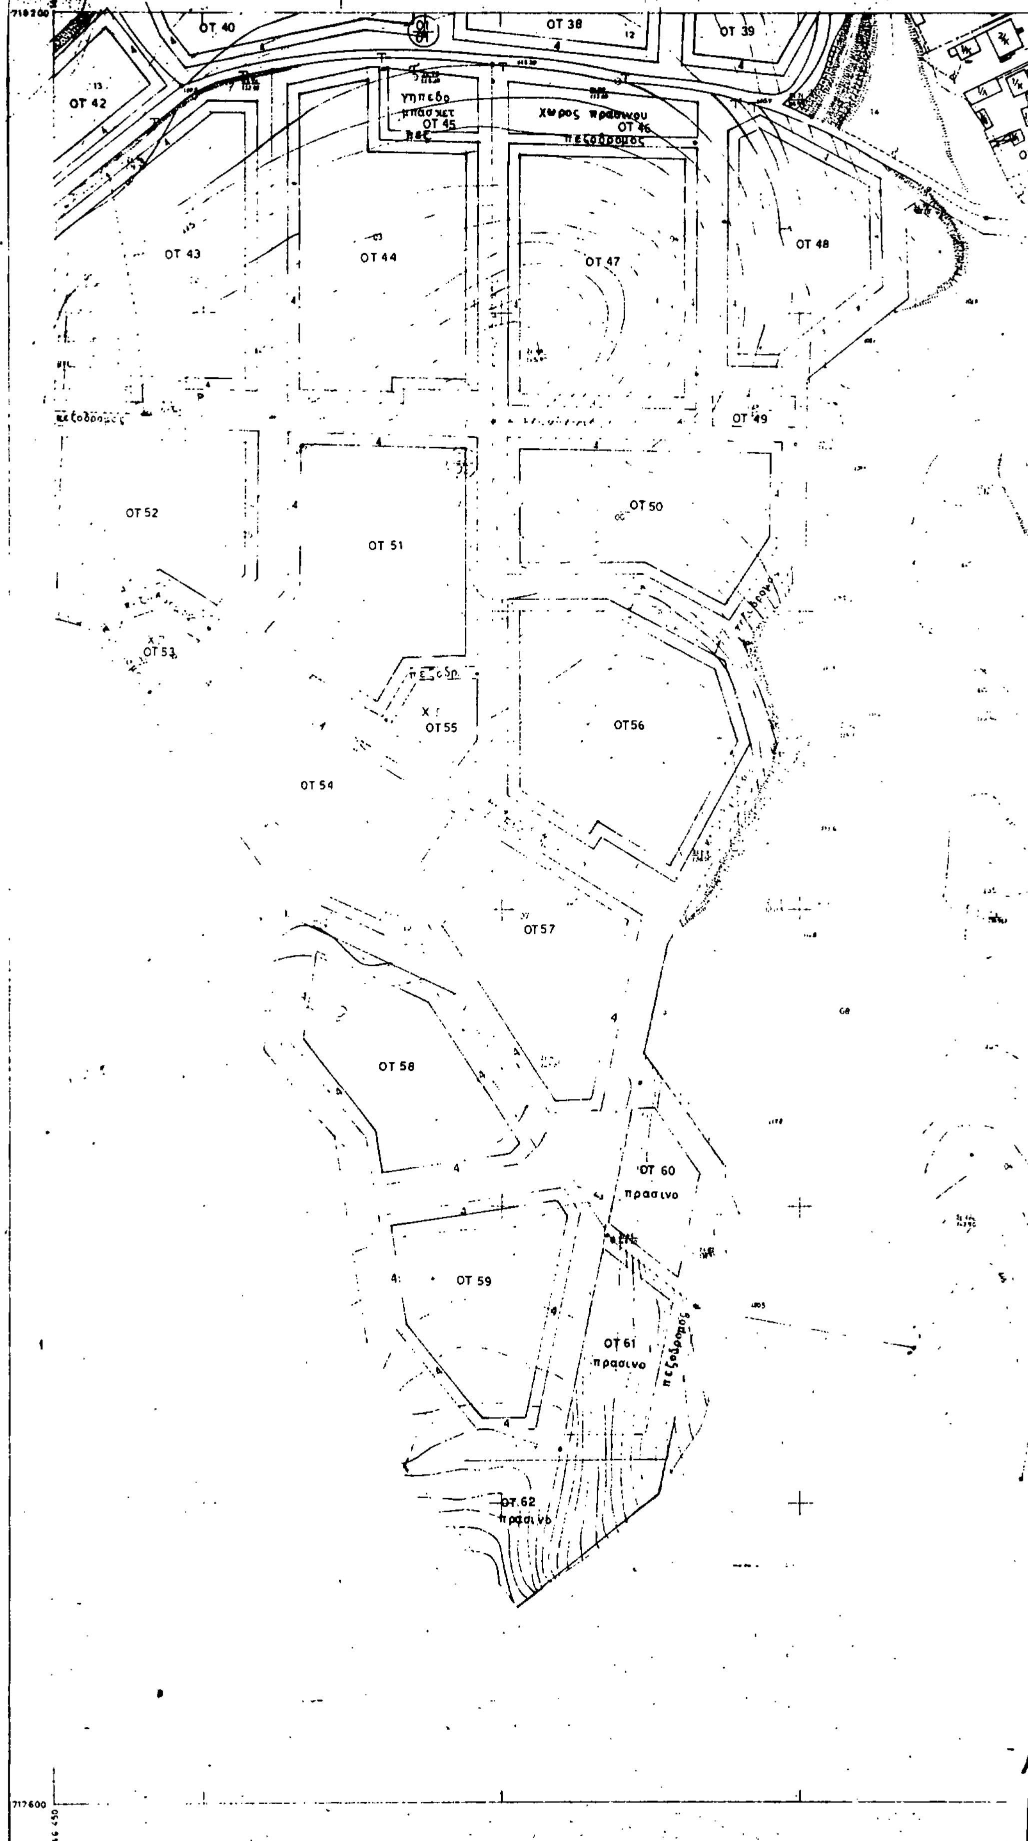
ΝΟΜΑΡΧΙΑ ΘΕΣΣΑΛΟΝΙΚΗΣ
ΔΙΕΥΘΥΝΣΗ ΠΟΛΕΟΔΟΜΙΑΣ
ΤΟΠΟΓΡΑΦΙΚΟ ΚΤΗΜΑΤΟΛΟΓΙΚΟ ΔΙΑΓΡΑΜΜΑ
ΟΤ 38
ΟΤ 39
ΟΤ 40
ΟΤ 42
ΟΤ 43
ΟΤ 44
ΟΤ 45
ΟΤ 46
ΟΤ 47
ΟΤ 48
ΟΤ 49
ΟΤ 50
ΟΤ 51
ΟΤ 52
ΟΤ 53
ΟΤ 54
ΟΤ 55
ΟΤ 56
ΟΤ 57
ΟΤ 58
ΟΤ 59
ΟΤ 60
πρασινο
ΟΤ 61
πρασινο
ΟΤ 62
πρασινο
πεζοδρομος
χωρος πρασινου
ΚΛΙΜΑΚΑ 1:1000
Ο ΣΥΝΤΑΞΑΣ
ΕΛΕΧΘΗΚΕ
ΘΕΣΣΑΛΟΝΙΚΗ
Ο ΕΠΙΒΛΕΠΩΝ
ΘΕΣΣΑΛΟΝΙΚΗ
Ο ΠΡΟΙΣΤΑΜΕΝΟΣ

ΥΠ.ΠΕ.ΧΩ.Δ.Ε.

ΟΤ 21
ΟΤ 22
ΟΤ 20
ΟΤ 63

ΥΠΟΜΝΗΜΑ

ρυμοτομική γραμμή (πράσινη)
οικοδομική γραμμή (κόκκινη)
καταργούμενη ρυμοτ/οικοδ.γραμμή

ΟΡΟΙ ΔΟΜΗΣΗΣ	ΤΟΜΕΑΣ (εγκεκριμενη διανομη ΥΠ Γεωργ.)	ΤΟΜΕΑΣ (επεκταση)
ΑΡΤΙΟΤΗΤΑ	400 μ² εμβαδον 10 μ προσωπο παρεκκλιση ως εχουν 3.5.85	500 μ² εμβαδον 15 μ προσωπο παρεκκλιση για τα εντος ορου ως εχουν 3.5.85
ΣΥΝΤΕΛΕΣΤΗΣ ΔΟΜΗΣΗΣ	3910/25.9.87 αποφαση Νομαρχη	0,5
ΠΟΣΟΣΤΟ ΚΑΛΥΨΗΣ	70 %	40 %
ΥΨΟΣ	7,5 μ.+2,0 μ στεγη κατα [illegible] 3910/25.9.87 αποφ Νομαρχη	
ΕΙΔΙΚΟΙ ΟΡΟΙ	3910/25.9.87 αποφ Νομαρχη	

Σύμφωνα με την απόφ. 17-2-90 ... πρω Σχοπ

Η μελετήσασα — Η Προϊσταμένη ΤΠΜ

ΟΛΓΑ ΒΑΣΙΛΑΔΟΥ — ΘΕΑΝΩ ΓΕΡΠΛΑΔΟΥ αρχ. με Α' β.

ΟΙΚΙΣΜΟΥ ΚΑΙ ΠΕΡΙΒ. ΝΟΜΟΥ ΘΕΣΣΑΛΟΝΙΚΗΣ
Συνεδρία 267 Πράξη 816
ΓΝΩΜΟΔΟΤΗΣΗ
Θεσ/νίκη 17/7/1990
Ο Πρόεδρος

ΠΟΛΕΟΔΟΜΙΚΗ ΜΕΛΕΤΗ - ΕΠΕΚΤΑΣΗ

κοινοτητα ΣΟΥΡΩΤΗΣ ν. Θεσσαλονικης

ΣΥΜΒΟΥΛΙΟ ... ΟΙΚΙΣΜΟΥ ΚΑΙ ΠΕΡΙΒΑΛΛΟΝΤΟΣ ΝΟΜΟΥ ΘΕΣΣΑΛΟΝΙΚΗΣ
Συνεδρία 157 Πράξη 279
ΓΝΩΜΟΔΟΤΗΣΗ
Ομόφωνη - σύμφωνη με την εισήγηση

Θεσ/νίκη 12 Απριλίου 1991
ΤΑ ΜΕΛΗ
Ο Πρόεδρος
πινακίδα

00.17	01.17	02.17	03.17	04.17
00.16	01.16	02.16	03.16	04.16

Νομάρχης

Ακριβές φωτοαντίγραφο από το πρωτότυπο που φυλάσσεται στο αρχείο
12-8-92

Ε. Χαϊτίδης

ΜΕΛΕΤΗΤΕΣ

διευθυνση πολεοδομιας θεσσαλονικης
τμημα πολεοδομικων μελετων

ΝΟΜΑΡΧΙΑ ΘΕΣΣΑΛΟΝΙΚΗΣ
ΔΙΕΥΘΥΝΣΗ ΠΟΛΕΟΔΟΜΙΑΣ
ΤΜΗΜΑ ΠΟΛ/ΚΩΝ ΜΕΛΕΤΩΝ

Σε ... την ΔΠΠΜ 11447/500/91 ... Νομάρχη Θεσσαλονίκης ...

Θεσσαλονίκη 10-4-...
Ο ΔΙΕΥΘΥΝΤΗΣ


Μ. Μπάρ... Τεχ. Εμ. ...

ΠΟΛΕΟΔΟΜΙΚΗ ΟΡΓΑΝΩΣΗ - ΛΕΙΤΟΥΡΓΙΕΣ

B.2.2. ΡΥΜΟΤΟΜΙΚΟ ΣΧΕΔΙΟ

ΚΛΙΜΑΞ 1:1000 ΣΟΥΡΩΤΗ
Οκτώβριος ... ΝΟΜΟΣ ΘΕΣΣΑΛΟΝΙΚΗΣ

ΝΟΜΟΣ	08	ΘΕΣΣΑΛΟΝΙΚΗΣ	
ΚΟΙΝΟΤΗΤΑ	111	ΣΟΥΡΩΤΗΣ	
Μεθοδος συνταξης		Τοπογραφικα στοιχεια	Επιγεια
		Κτηματολογικα στοιχεια	
Χρονος συνταξης		ΔΕΚΕΜΒΡΙΟΣ '[illegible]	

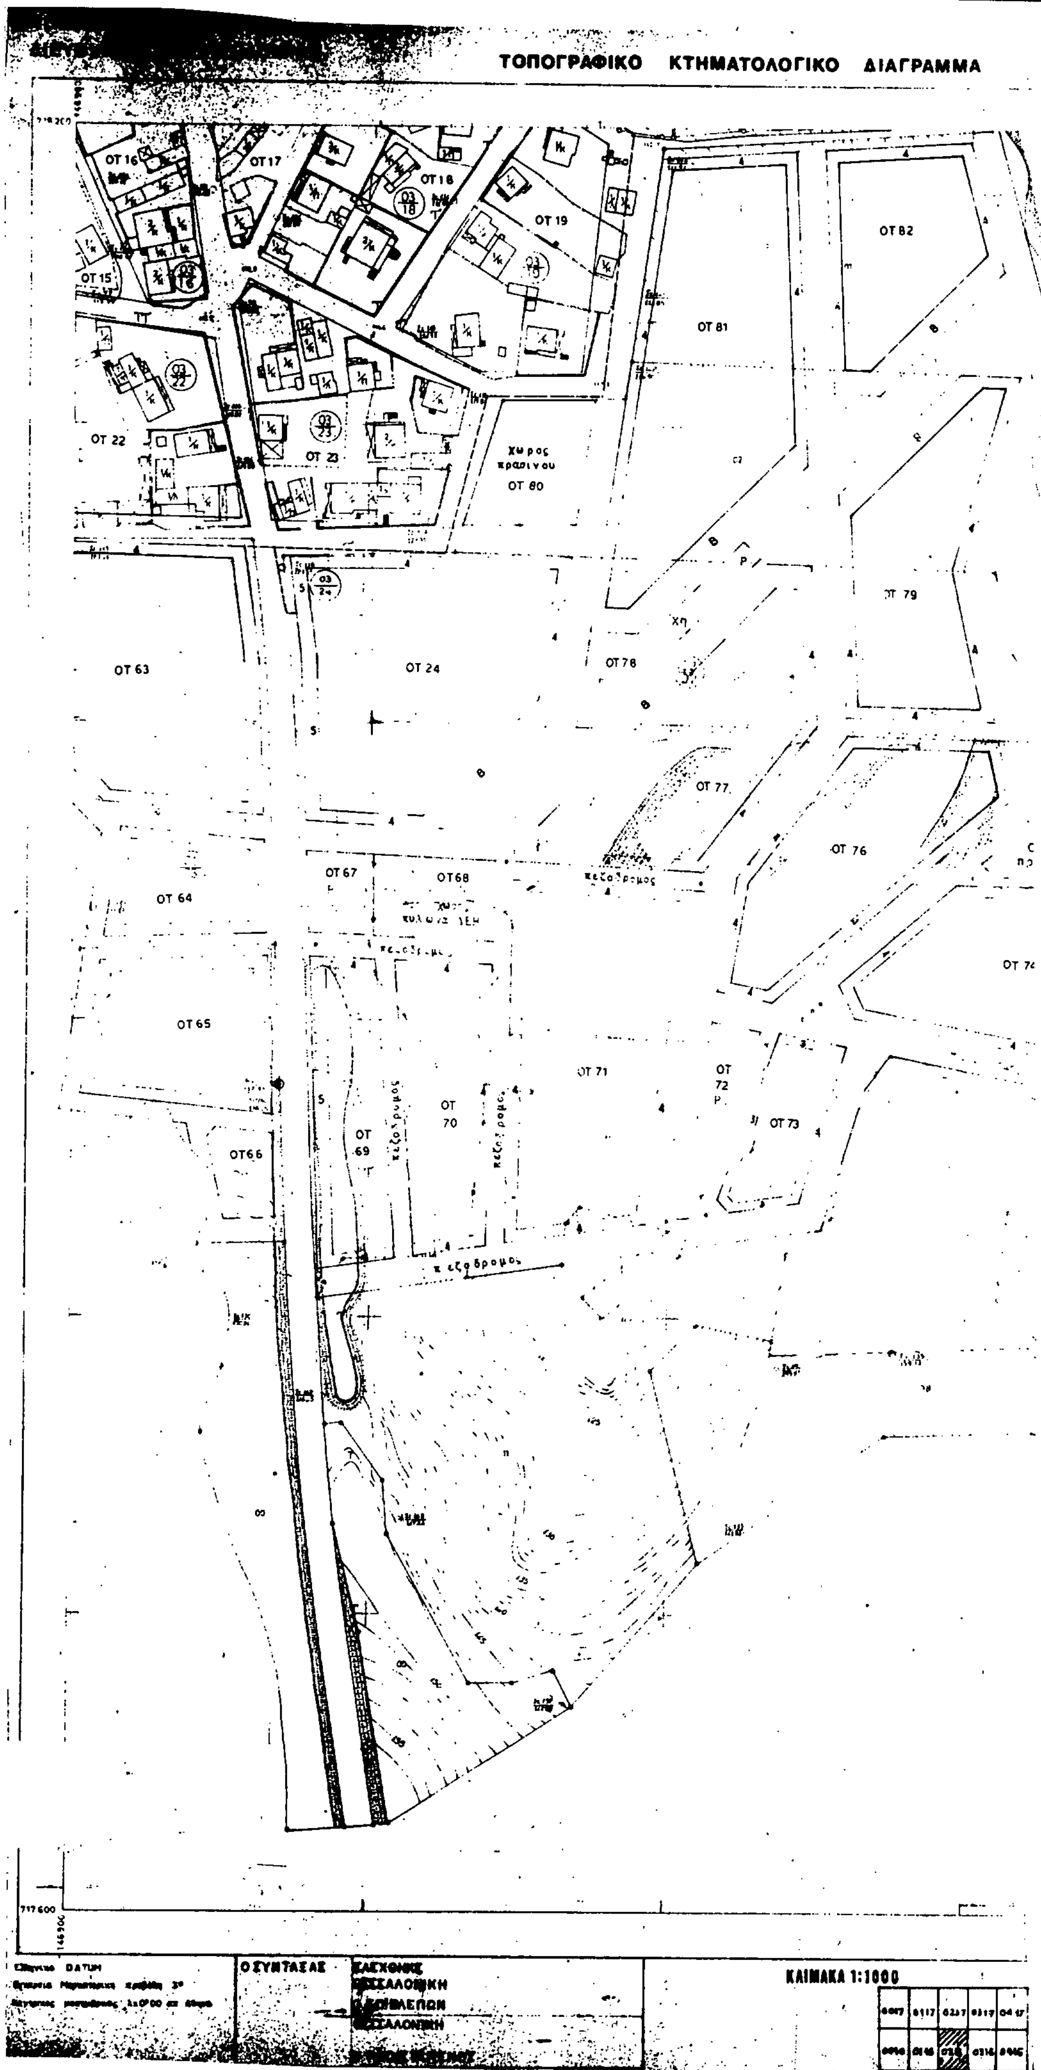
ΤΟΠΟΓΡΑΦΙΚΟ ΚΤΗΜΑΤΟΛΟΓΙΚΟ ΔΙΑΓΡΑΜΜΑ
ΟΤ 16
ΟΤ 17
ΟΤ 18
ΟΤ 19
ΟΤ 15
ΟΤ 82
ΟΤ 81
ΟΤ 22
ΟΤ 23
χώρος πρασίνου
ΟΤ 80
ΟΤ 79
ΟΤ 63
ΟΤ 24
ΟΤ 78
ΟΤ 77
ΟΤ 76
ΟΤ 67
ΟΤ 68
ΟΤ 64
πεζόδρομος
ΟΤ 65
ΟΤ 71
ΟΤ 72
ΟΤ 73
ΟΤ 66
ΟΤ 69
ΟΤ 70
πεζόδρομος
ΟΤ 74
ΟΣΥΝΤΑΞΑΣ
ΚΛΙΜΑΚΑ 1:1000

ΥΠ.ΠΕ.ΧΩ.Δ.Ε.

ΟΤ 90
ΟΤ 109
ΟΤ 108
πεζοδρομος
πρασινο
ΟΤ 110
ΟΤ 112
ΟΤ 111
πεζοδρομος
ΟΤ 113
πρασινο
ΟΤ 114

ΥΠΟΜΝΗΜΑ

ρυμοτομική γραμμή (πράσινη)
οικοδομική γραμμή (κόκκινη)
καταργούμενη ρυμοτ/οικοδ. γραμμή

ΟΡΟΙ ΔΟΜΗΣΗΣ	ΤΟΜΕΑΣ (εγκεκριμενη διανομη Υπ. Γεωργ.)	ΤΟΜΕΑΣ (επεκταση)
ΑΡΤΙΟΤΗΤΑ	400 μ² εμβαδον 10 μ προσωπο — παρεκκλιση ως εχουν 3.5.85	500 μ² εμβαδον 15 μ προσωπο — παρεκκλιση για τα εντος οριου ως εχουν 3.5.85
ΣΥΝΤΕΛΕΣΤΗΣ ΔΟΜΗΣΗΣ	3910/25.9.87 αποφαση Νομαρχη	0,5
ΠΟΣΟΣΤΟ ΚΑΛΥΨΗΣ	70 %	40 %
ΥΨΟΣ	7,5 μ. + 2,0 μ στεγη κατα τα λοιπα 3910 / 25.9.87 αποφ. Νομαρχη	
ΕΙΔΙΚΟΙ ΟΡΟΙ	3910 / 25.9.87 αποφ. Νομαρχη	

Συνεδρίαση ... 17.7.90 εισήγηση ... ΔΑΣΗ

Η μελετήτρια — Η Προϊσταμένη ΤΠΜ

ΘΕΑΝΩ ΓΕΩΡΓΙΑΔΟΥ
αρχ. μηχ. Α' β.

Συνεδρία 26.7 ... 816

17/7/90

ΠΟΛΕΟΔΟΜΙΚΗ ΜΕΛΕΤΗ - ΕΠΕΚΤΑΣΗ
κοινοτητα **ΣΟΥΡΩΤΗΣ** ν. θεσσαλονικης

ΣΥΜΒΟΥΛΙΟ ΧΩΡΟΤΑΞΙΑΣ
ΟΙΚΙΣΜΟΥ ΚΑΙ ΠΕΡΙΒΑΛΛΟΝΤΟΣ
ΝΟΜΟΥ ΘΕΣΣΑΛΟΝΙΚΗΣ
Συνεδρία 15η Πράξη 279

ΓΝΩΜΟΔΟΤΗΣΗ

Ομόφωνη - σύμφωνη με την εισήγηση

Θεσ/νίκη 12 Απριλίου 1991
Ο ΠΡΟΕΔΡΟΣ — ΤΑ ΜΕΛΗ

διανομη πινακιδων

00.17	01.17	02.17	03.17	04.17
00.16	01.16	02.16	03.16	04.16

Ακριβές φωτοαντίγραφο από το πρωτότυπο που βρίσκεται στο αρχείο μας
Θεσ/νίκη 12.2.92

Ο Νομάρχης

ΜΕΛΕΤΗΤΕΣ

διευθυνση πολεοδομιας θεσσαλονικης
τμημα πολεοδομικων μελετων

ΔΙΕΥΘΥΝΣΗ ΠΟΛΕΟΔΟΜΙΑΣ
Πολεοδ. μελετών


Μ. ... αρχ. μηχ.

ΠΟΛΕΟΔΟΜΙΚΗ ΟΡΓΑΝΩΣΗ - ΛΕΙΤΟΥΡΓΙΕΣ

B.2.2. ΡΥΜΟΤΟΜΙΚΟ ΣΧΕΔΙΟ

ΚΛΙΜΑΚ[illegible]000 **ΣΟΥΡΩΤΗ**
[illegible] ΘΕΣΣΑΛΟΝΙΚΗΣ

ΝΟΜΟΣ	08	ΘΕΣΣΑΛΟΝΙΚΗΣ
ΚΟΙΝΟΤΗΤΑ	111	ΣΟΥΡΩΤΗΣ
Μεθοδος συνταξης		Τοπογραφικα στοιχεια Κτηματολογικα στοιχεια Επιγεια
Χρονος συνταξης		ΔΕΚΕΜΒΡΗΣ '86

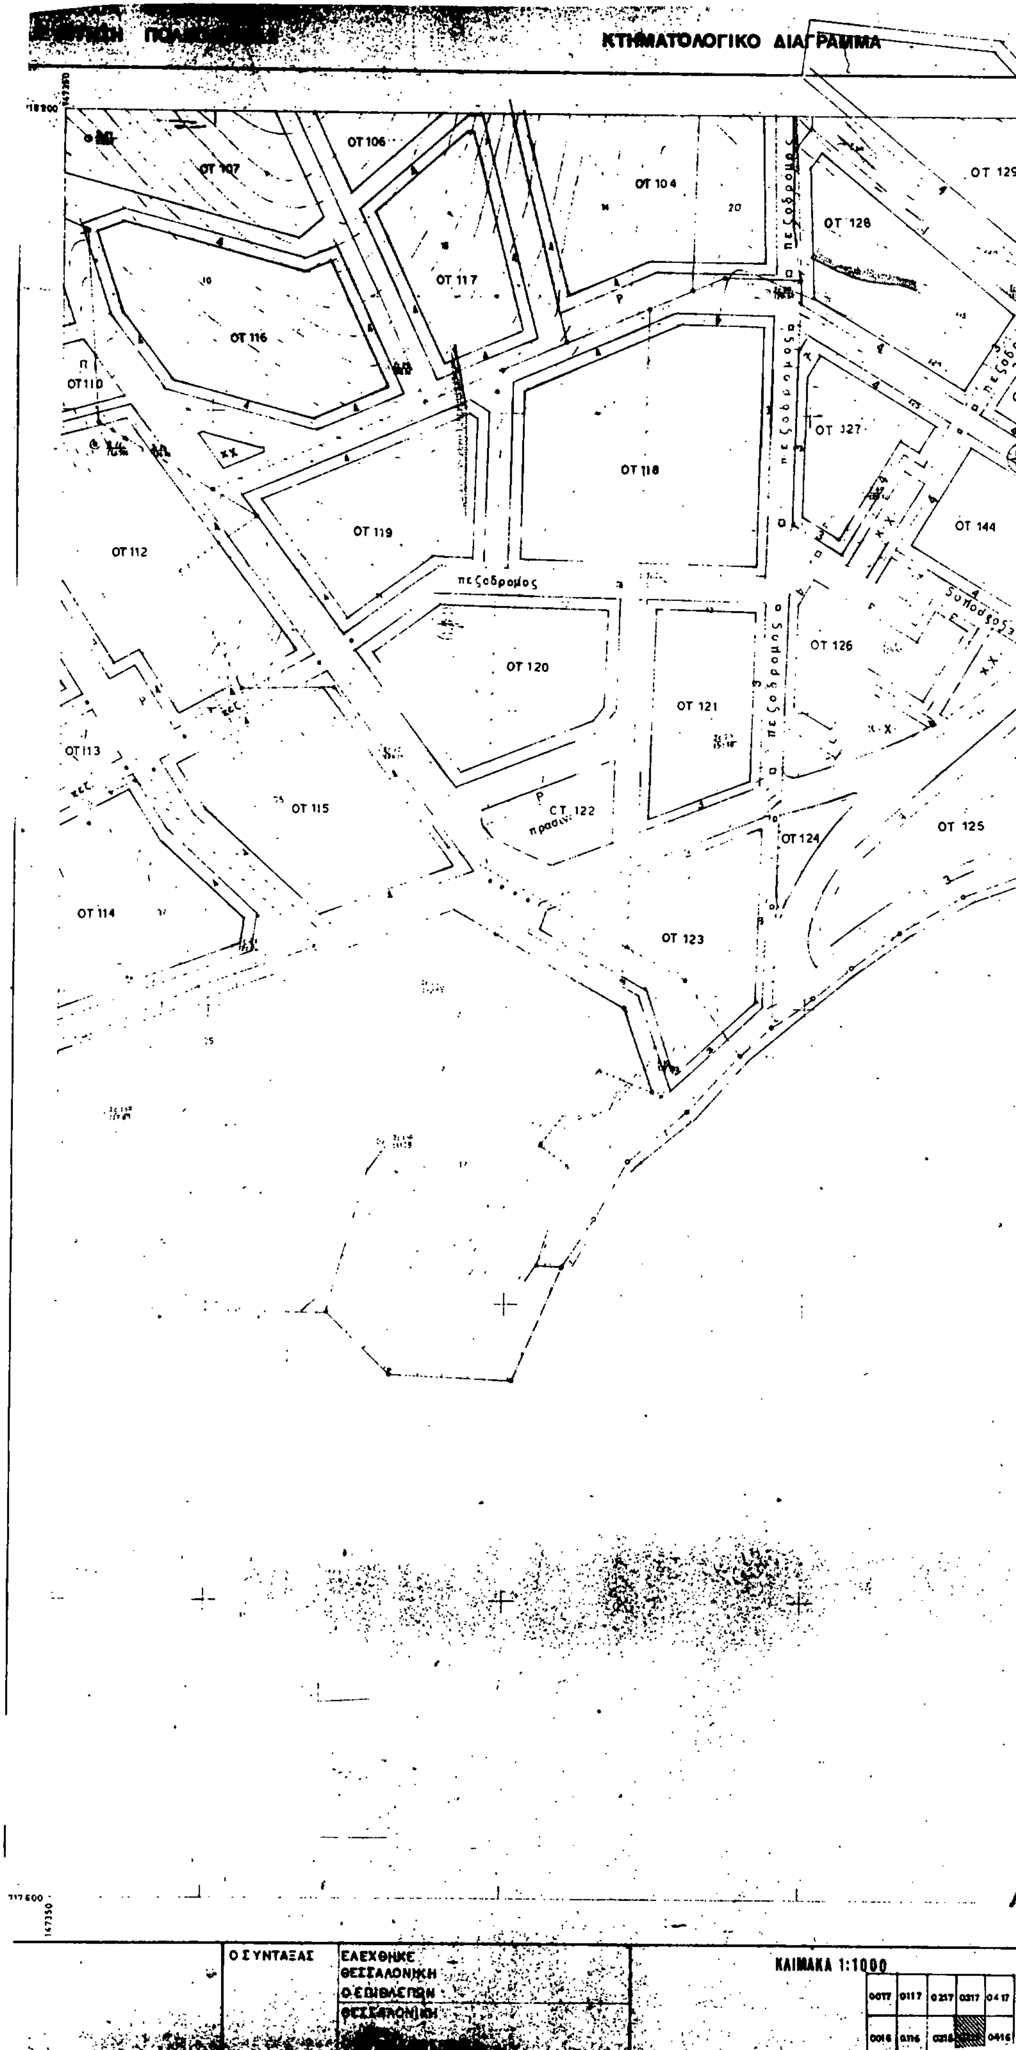
ΚΤΗΜΑΤΟΛΟΓΙΚΟ ΔΙΑΓΡΑΜΜΑ
ΟΤ 106
ΟΤ 107
ΟΤ 104
ΟΤ 129
ΟΤ 128
ΟΤ 117
ΟΤ 116
ΟΤ 110
ΟΤ 127
ΟΤ 118
ΟΤ 119
ΟΤ 144
ΟΤ 112
πεζοδρομος
ΟΤ 120
ΟΤ 126
ΟΤ 121
ΟΤ 113
ΟΤ 115
ΟΤ 122
πρασιά
ΟΤ 124
ΟΤ 125
ΟΤ 114
ΟΤ 123
Ο ΣΥΝΤΑΞΑΣ
ΕΛΕΧΘΗΚΕ
ΘΕΣΣΑΛΟΝΙΚΗ
Ο ΕΠΙΒΛΕΠΩΝ
ΘΕΣΣΑΛΟΝΙΚΗ
ΚΛΙΜΑΚΑ 1:1000

ΥΠ.ΠΕ.ΧΩ.Δ.Ε.

ΟΤ 138
ΟΤ 139
ΟΤ 140
ΟΤ 141
ΟΤ 142
143
ΟΤ 145
ΟΤ 146
ΟΤ 147
χωρος πρασινου
χωρος πρασινου

ΥΠΟΜΝΗΜΑ

ρυμοτομική γραμμή (πράσινη)
οικοδομική γραμμή (κόκκινη)
καταργούμενη ρυμοτ/οικοδ. γραμμή

ΟΡΟΙ ΔΟΜΗΣΗΣ	ΤΟΜΕΑΣ (εγκεκριμενη διανομη Υπ Γεωργ.)	ΤΟΜΕΑΣ (επεκταση)
ΑΡΤΙΟΤΗΤΑ	400 μ² εμβαδον 10 μ προσωπο παρεκκλιση ως εχουν 3.5.85	500 μ² εμβαδον 15 μ προσωπο παρεκκλιση για τα εντος οριου ως εχουν 3.5.85
ΣΥΝΤΕΛΕΣΤΗΣ ΔΟΜΗΣΗΣ	3910 / 25.9.87 αποφαση Νομαρχη	0,5
ΠΟΣΟΣΤΟ ΚΑΛΥΨΗΣ	70 %	40 %
ΥΨΟΣ	7,5 μ + 2,0 μ στεγη κατα τα λοιπα 3910 / 25.9.87 αποφ. Νομαρχη	
ΕΙΔΙΚΟΙ ΟΡΟΙ	3910 / 25.9.87 αποφ. Νομαρχη	

Συνοδευει την απο 17.7.90 εισηγηση

Η μελετήσασα
ΟΛΓΑ ....
Προϊσταμένη ΤΠΜ
Θέμις ....
Αρχ με Α'Β

ΣΥΜΒΟΥΛΙΟ ... ΟΙΚΙΣΜΟΥ ΚΑΙ ΠΕΡΙΒΑΛΛΟΝΤΟΣ ΝΟΜΟΥ ΘΕΣΣΑΛΟΝΙΚΗΣ
Συνεδρία 169 Πράξη 816
ΓΝΩΜΟΔΟΤΗΣΗ
Ομόφωνη - σύμφωνη με την εισήγηση
Θεσ/νίκη 17/7/1990
Ο ΠΡΟΕΔΡΟΣ — ΤΑ ΜΕΛΗ

ΠΟΛΕΟΔΟΜΙΚΗ ΜΕΛΕΤΗ - ΕΠΕΚΤΑΣΗ
κοινοτητα ΣΟΥΡΩΤΗΣ ν. θεσσαλονικης

ΣΥΜΒΟΥΛΙΟ ΧΩΡΟΥ ΟΙΚΙΣΜΟΥ ΚΑΙ ΠΕΡΙΒΑΛΛΟΝΤΟΣ ΝΟΜΟΥ ΘΕΣΣΑΛΟΝΙΚΗΣ
Συνεδρία 157 Πράξη 279
ΓΝΩΜΟΔΟΤΗΣΗ
Ομόφωνη - σύμφωνη με την εισήγηση
Θεσ/νίκη 12 Απριλίου 1991
Ο ΠΡΟΕΔΡΟΣ — ΤΑ ΜΕΛΗ
διανομή πινακιδων

00.17	01.17	02.17	03.17	04.17
00.16	01.16	02.16	03.16	04.16

Ακριβές φωτοαντίγραφο από το πρωτότυπο ... στο αρχείο ... Υπηρεσίας
12.2.92


ΜΕΛΕΤΗΤΕΣ
διευθυνση πολεοδομιας θεσσαλονικης
τμημα πολεοδομικων
ΝΟΜΑΡΧΙΑ ΘΕΣΣΑΛΟΝΙΚΗΣ ΔΙΕΥΘΥΝΣΗ ΠΟΛΕΟΔΟΜΙΑΣ ΤΜΗΜΑ ΠΟΛ/ΚΩΝ ΜΕΛΕΤΩΝ
Συνοδεύει την ΑΠ/ΠΜ 11429/500/91 ... Νομάρχη Θεσσαλονίκης ...
Ο Νομάρχης
Θεσσαλονίκη 10.4...
Ο ΔΙΕΥΘΥΝΤΗΣ

ΠΟΛΕΟΔΟΜΙΚΗ ΟΡΓΑΝΩΣΗ - ΛΕΙΤΟΥΡΓΙΕΣ
B.2.2. ΡΥΜΟΤΟΜΙΚΟ ΣΧΕΔΙΟ
ΚΛΙΜΑΞ 1:1.000 ΣΟΥΡΩΤΗ
οκτωβριος '88 ΝΟΜΟΣ ΘΕΣΣΑΛΟΝΙΚΗΣ

ΝΟΜΟΣ	08	ΘΕΣΣΑΛΟΝΙΚΗΣ	
ΚΟΙΝΟΤΗΤΑ	111	ΣΟΥΡΩΤΗΣ	
Μεθοδος συνταξης		Τοπογραφικα στοιχεια / Κτηματολογικα στοιχεια	Επιγεια
Χρονος συνταξης		ΔΕΚΕΜΒΡΗΣ '86	

ΝΟΜΑΡΧΙΑ ΘΕΣΣΑΛΟΝΙΚΗΣ
ΔΙΕΥΘΥΝΣΗ ΠΟΛΕΟΔΟΜΙΑΣ

ΚΤΗΜΑΤΟΛΟΓΙΚΟ ΔΙΑΓΡΑΜΜΑ

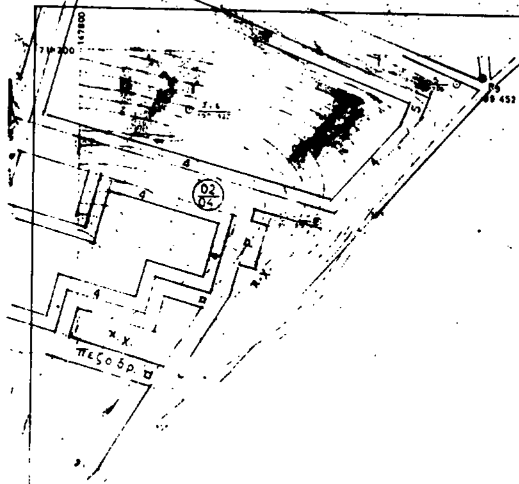

Ο ΣΥΝΤΑΞΑΣ

ΕΛΕΧΘΗΚΕ
ΘΕΣΣΑΛΟΝΙΚΗ
Ο ΕΠΙΒΛΕΠΩΝ
ΘΕΣΣΑΛΟΝΙΚΗ

Ο ΠΡΟΪΣΤΑΜΕΝΟΣ

ΚΛΙΜΑΚΑ 1:1000

0017	0117	0217	0317	0417
0016	0116	0217	0316	

ΚΑ 05.59
1/04.16

ΥΠ.ΠΕ.ΧΩ.Δ.Ε.

ΥΠΟΜΝΗΜΑ

——— ρυμοτομική γραμμή (πράσινη)
——— οικοδομική γραμμή (κόκκινη)
- - - - - - - καταργούμενη ρυμοτ/οικοδ.γραμμή

ΟΡΟΙ ΔΟΜΗΣΗΣ	ΤΟΜΕΑΣ (εγκεκριμένη διανομή Υπ Γεωργ.)	ΤΟΜΕΑΣ (επέκταση)
ΑΡΤΙΟΤΗΤΑ	400 μ² εμβαδόν 10 μ πρόσωπο παρέκκλιση ως έχουν 3.5.85	500 μ² εμβαδόν 15 μ πρόσωπο παρέκκλιση για τα εντός ορίου ως έχουν 3.5.85
ΣΥΝΤΕΛΕΣΤΗΣ ΔΟΜΗΣΗΣ	3910/25.5.87 απόφαση Νομάρχη	0,5
ΠΟΣΟΣΤΟ ΚΑΛΥΨΗΣ	70 %	40 %
ΥΨΟΣ	7,5 μ + 2,0 μ στέγη κατά τα λοιπά 3910/25.5.87 αποφ Νομάρχη	
ΕΙΔΙΚΟΙ ΟΡΟΙ	3910/25.5.87 αποφ Νομάρχη	

Συνοδεύει την από 17-7-90 εισήγηση προς ΣΧΟΑ

Η μελετήσασα
...ΣΙΑΔΟΥ
...με Α'Β

Η Προϊσταμένη ΤΠΜ
ΘΕΑΝΩ ΓΕΡΟΝΤΙΑΔΟΥ
Αρχ. με Α'Β.

ΣΥΜΒΟΥΛΙΟ ΧΩΡΟΤΑΞΙΑΣ
ΟΙΚΙΣΜΟΥ ΚΑΙ ΠΕΡΙΒΑΛΛΟΝΤΟΣ
ΝΟΜΟΥ ΘΕΣΣΑΛΟΝΙΚΗΣ
Συνεδρία 23 Πράξη 816
ΓΝΩΜΟΔΟΤΗΣΗ
Ομόφωνη - σύμφωνη με την εισήγηση

Θεσ/νίκη 17/7/1990
Ο ΠΡΟΕΔΡΟΣ
ΤΑ ΜΕΛΗ

ΠΟΛΕΟΔΟΜΙΚΗ ΜΕΛΕΤΗ - ΕΠΕΚΤΑΣΗ
κοινότητα **ΣΟΥΡΩΤΗΣ** ν. Θεσσαλονίκης

279

00.17	01.17	02.17	03.17	04.17
00.16	01.16	02.16	03.16	04.16

Νομάρχης

Ακριβές φωτοαντίγραφο από το πρωτότυπο ... που βρίσκεται στο αρχείο
12-2-92
...ΔΗΜΟΠΟΥΛΟΥ

ΝΟΜΑΡΧΙΑ ΘΕΣΣΑΛΟΝΙΚΗΣ
ΤΜΗΜΑ ΠΟΛΙΚΩΝ ΜΕΛΕΤΩΝ

ΜΕΛΕΤΗΤΕΣ

Θεσσαλονίκη 19
Ο ΔΙΕΥΘΥΝΤΗΣ

ΠΟΛΕΟΔΟΜΙΚΗ ΟΡΓΑΝΩΣΗ - ΛΕΙΤΟΥΡΓΙΕΣ

B.2.2. ΡΥΜΟΤΟΜΙΚΟ ΣΧΕΔΙΟ

ΚΛΙΜΑΞ 1:1.000 **ΣΟΥΡΩΤΗ**

οκτώβριος '88 ΝΟΜΟΣ ΘΕΣΣΑΛΟΝΙΚΗΣ

ΝΟΜΟΣ	08	ΘΕΣΣΑΛΟΝΙΚΗΣ
ΚΟΙΝΟΤΗΤΑ	111	ΣΟΥΡΩΤΗΣ
Μέθοδος σύνταξης		Τοπογραφικά στοιχεία Κτηματολογικά στοιχεία Επίγεια
Χρόνος σύνταξης		ΔΕΚΕΜΒΡΗΣ '86

ΤΟΠΟΓΡΑΦΙΚΟ ΚΤΗΜΑΤΟΛΟΓΙΚΟ ΔΙΑΓΡΑΜΜΑ

ΝΟΜΑΡΧΙΑ ΘΕΣΣΑΛΟΝΙΚΗΣ
ΔΙΕΥΘΥΝΣΗ ΠΟΛΕΟΔΟΜΙΑΣ

ΥΠ.ΠΕ.ΧΩ.Δ.Ε

ΥΠΟΜΝΗΜΑ

ρυμοτομική γραμμή (πράσινη)
οικοδομική γραμμή (κόκκινη)
καταργούμενη ρυμοτ/οικοδ. γραμμή

ΟΡΟΙ ΔΟΜΗΣΗΣ	ΤΟΜΕΑΣ (εγκεκριμένη διανομή Υπ. Γεωργ.)	ΤΟΜΕΑΣ (επέκταση)
ΑΡΤΙΟΤΗΤΑ	400 μ² εμβαδόν 10 μ. πρόσωπο παρέκκλιση ως έχουν 3.5.85	500 μ² εμβαδόν 15 μ. πρόσωπο παρέκκλιση για τα εντός ορίου ως έχουν 3.5.85
ΣΥΝΤΕΛΕΣΤΗΣ ΔΟΜΗΣΗΣ	3910/25.9.87 απόφαση Νομάρχη	0,5
ΠΟΣΟΣΤΟ ΚΑΛΥΨΗΣ	70 %	40 %
ΥΨΟΣ	7,5 μ. + 2,0 μ. στέγη κατά τα λοιπά 3910/25.9.87 απόφ. Νομάρχη	
ΕΙΔΙΚΟΙ ΟΡΟΙ	3910/25.9.87 απόφ. Νομάρχη	

17/7/90

ΠΟΛΕΟΔΟΜΙΚΗ ΜΕΛΕΤΗ - ΕΠΕΚΤΑΣΗ
κοινότητα ΣΟΥΡΩΤΗΣ ν. Θεσσαλονίκης

00.17	01.17	02.17	03.17	04.17
00.16	01.16	02.16	03.16	04.16

ΜΕΛΕΤΗΤΕΣ

διεύθυνση πολεοδομίας Θεσσαλονίκης
τμήμα πολεοδομικών μελετών

ΔΙΕΥΘΥΝΣΗ ΠΟΛΕΟΔΟΜΙΑΣ

Θεσσαλονίκη 10-5-1989

12.2.92

ΗΛΙΑΣ ΔΗΜΟΠΟΥΛΟΣ

Ο ΣΥΝΤΑΞΑΣ

ΕΛΕΧΘΗΚΕ
ΘΕΣΣΑΛΟΝΙΚΗ
Ο ΕΠΙΒΛΕΠΩΝ
ΘΕΣΣΑΛΟΝΙΚΗ

Ο ΠΡΟΪΣΤΑΜΕΝΟΣ

ΚΛΙΜΑΚΑ 1:1000

ΝΟΜΟΣ	66	ΘΕΣΣΑΛΟΝΙΚΗΣ	
ΚΟΙΝΟΤΗΤΑ	111	ΣΟΥΡΩΤΗΣ	
Μέθοδος σύνταξης		Τοπογραφικά στοιχεία / Κτηματολογικά στοιχεία	Επίγεια
Χρόνος σύνταξης		ΔΕΚΕΜΒΡΗΣ '86	

ΠΟΛΕΟΔΟΜΙΚΗ ΟΡΓΑΝΩΣΗ - ΛΕΙΤΟΥΡΓΙΕΣ

B.2.2. ΡΥΜΟΤΟΜΙΚΟ ΣΧΕΔΙΟ

ΚΛΙΜΑΚΑ 1:1000 ΣΟΥΡΩΤΗ
οκτώβριος '89 ΝΟΜΟΣ ΘΕΣΣΑΛΟΝΙΚΗΣ

ΑΠΟ ΤΟ ΕΘΝΙΚΟ ΤΥΠΟΓΡΑΦΕΙΟ